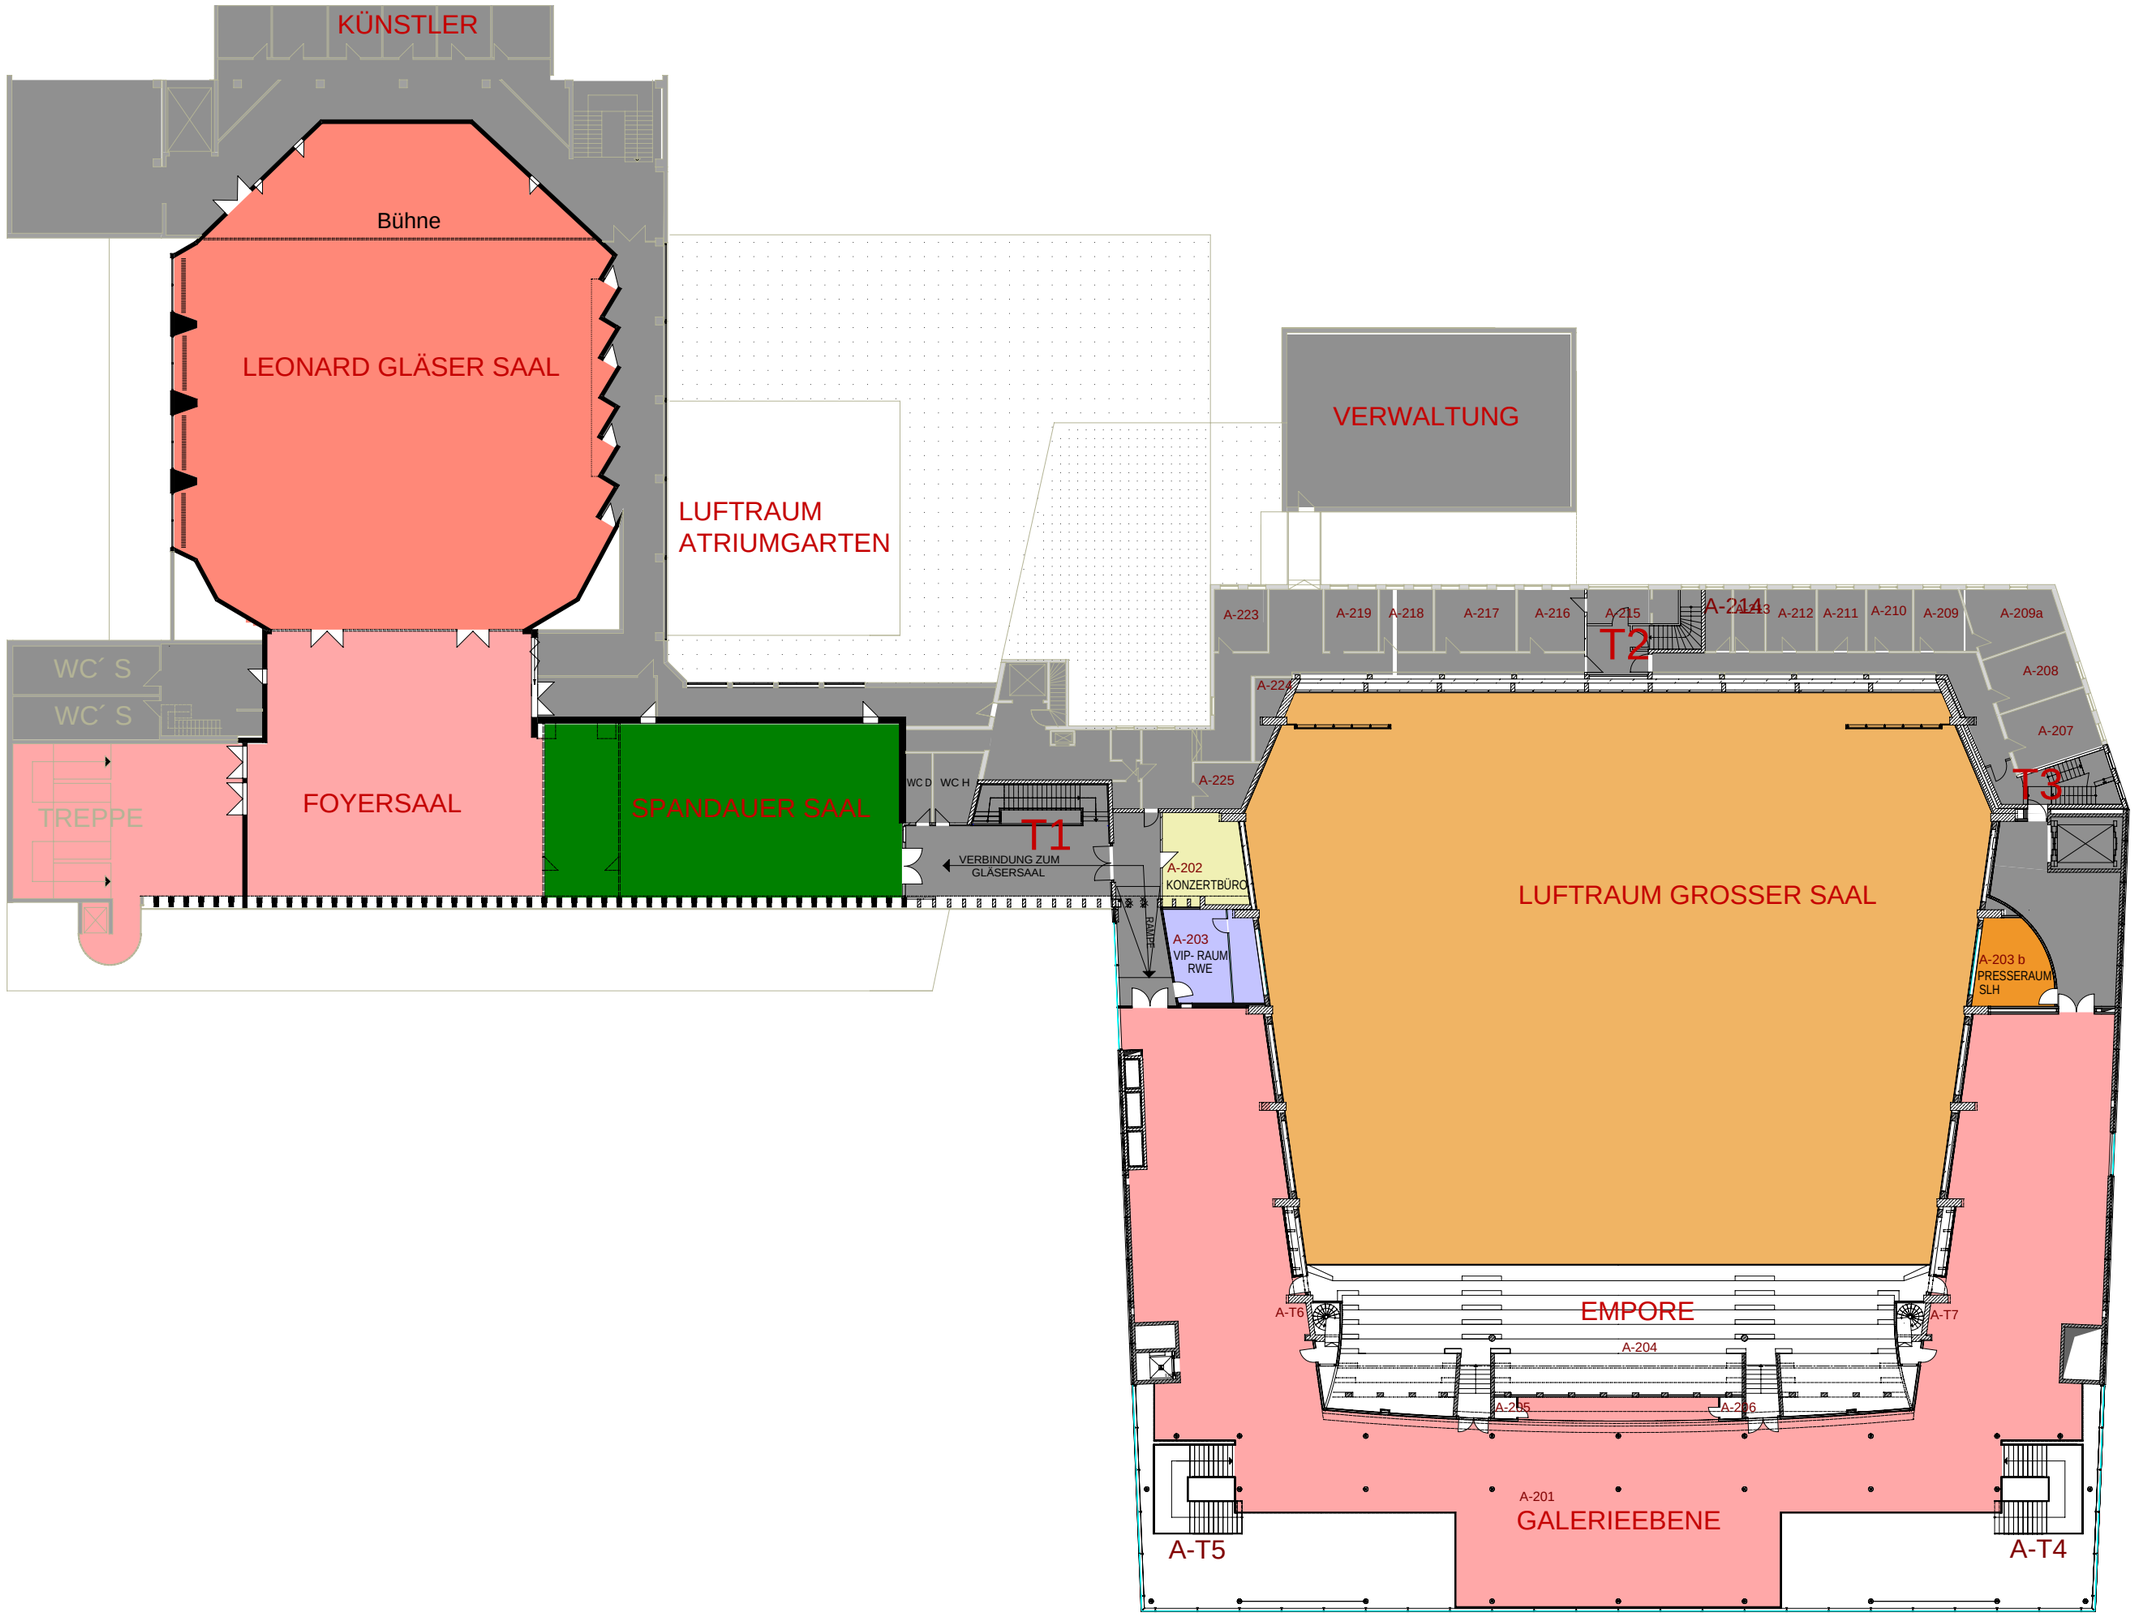
KÜNSTLER
Bühne
LEONARD GLÄSER SAAL
LUFTRAUM
ATRIUMGARTEN
VERWALTUNG
WC´ S
WC´ S
TREPPE
FOYERSAAL
SPANDAUER SAAL
WC D
WC H
T1
VERBINDUNG ZUM
GLÄSERSAAL
A-202
KONZERTBÜRO
A-203
VIP- RAUM
RWE
RAMPE
A-223
A-219
A-218
A-217
A-216
A-215
A-214
A-213
A-212
A-211
A-210
A-209
A-209a
T2
A-208
A-207
A-225
T3
LUFTRAUM GROSSER SAAL
A-203 b
PRESSERAUM
SLH
A-T6
EMPORE
A-204
A-T7
A-205
A-206
A-201
GALERIEEBENE
A-T5
A-T4